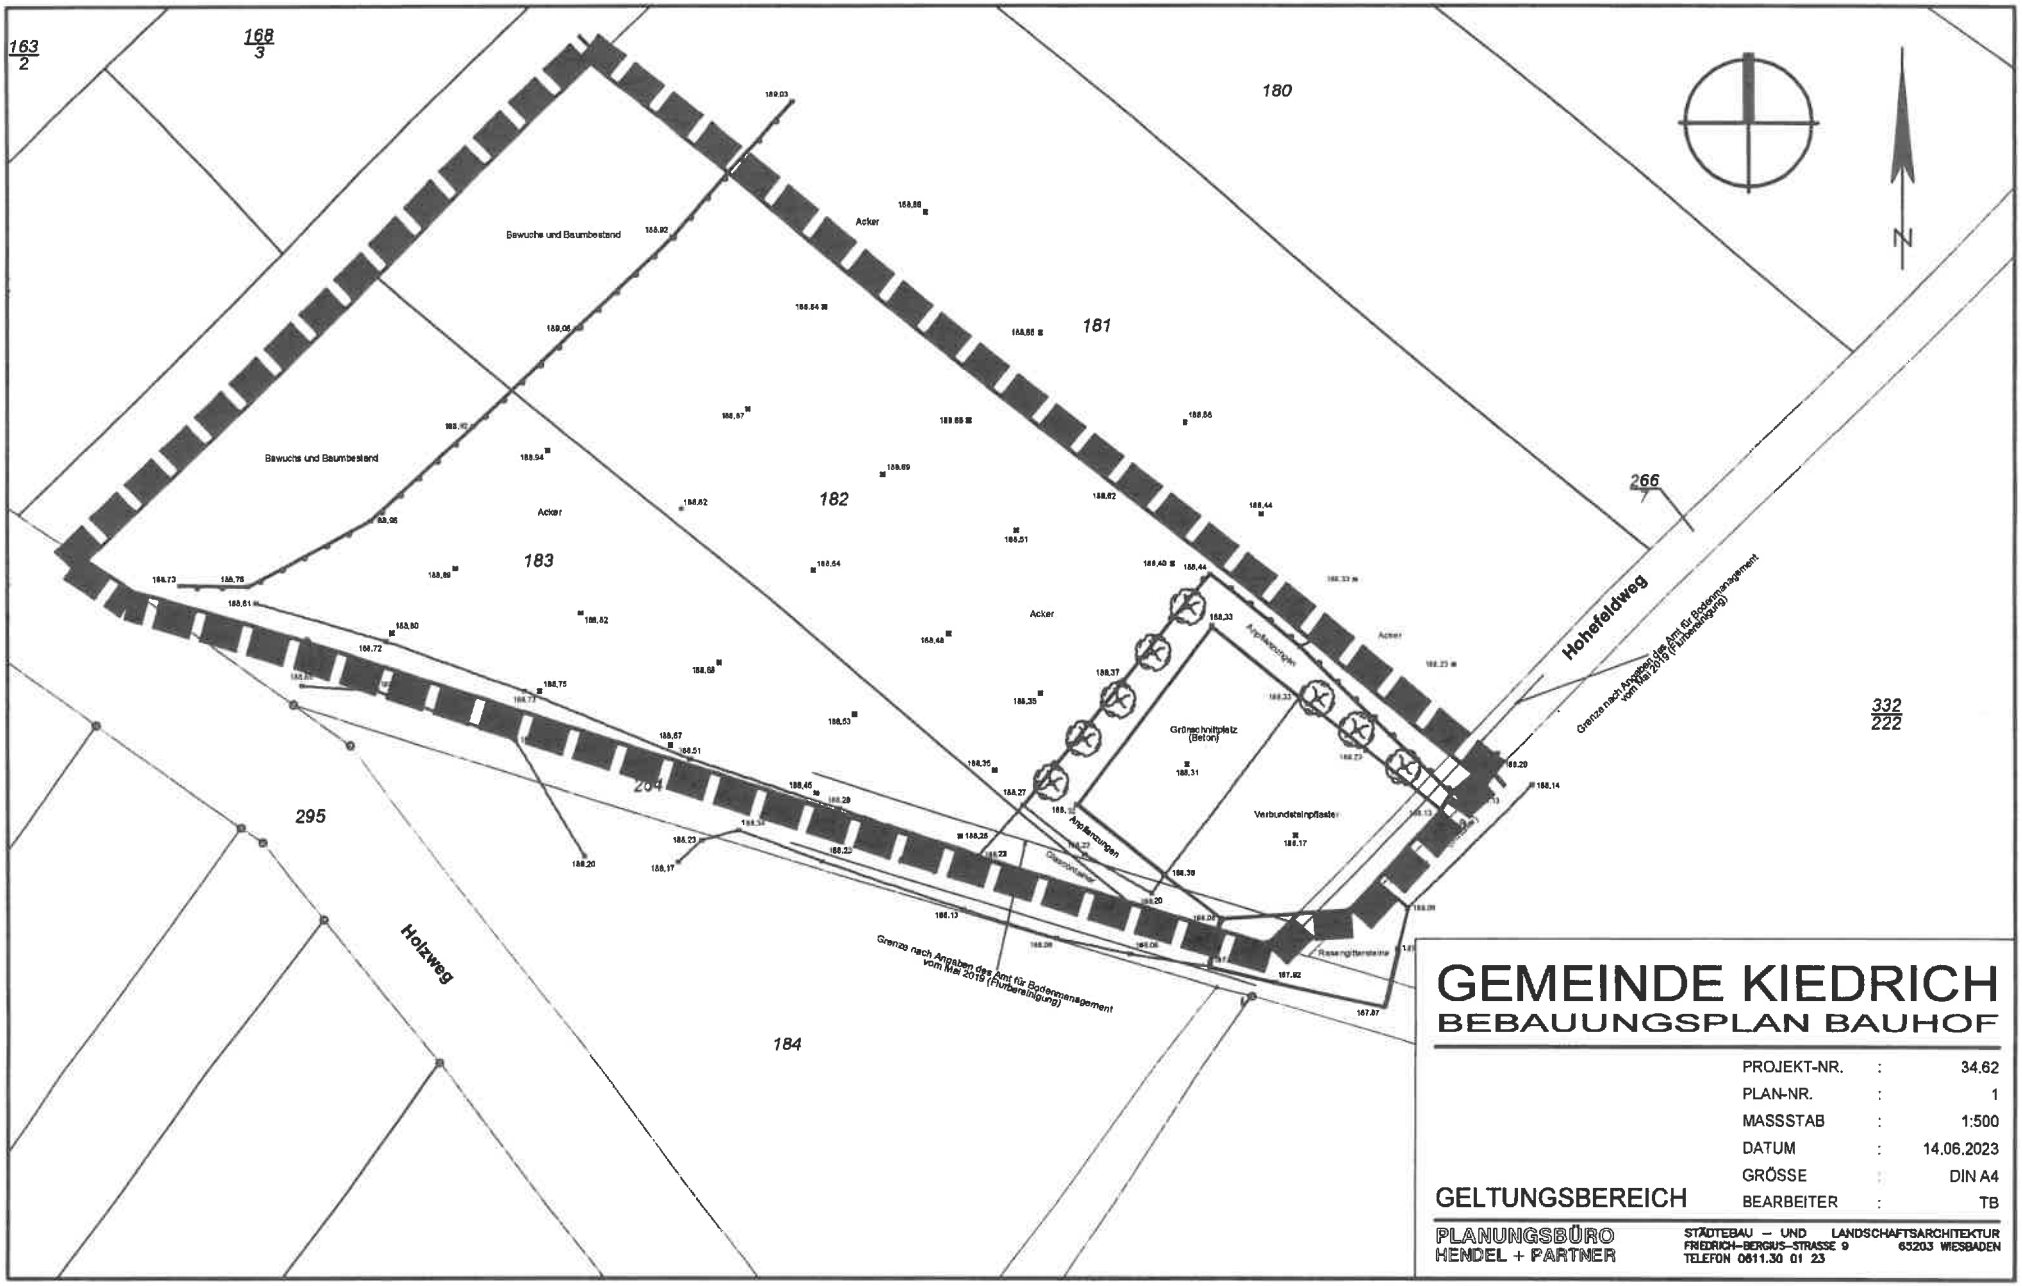

GEMEINDE KIEDRICH

BEBAUUNGSPLAN BAUHOF

PROJEKT-NR.	:	34.62
PLAN-NR.	:	1
MASSSTAB	:	1:500
DATUM	:	14.06.2023
GRÖSSE	:	DIN A4
BEARBEITER	:	TB

GELTUNGSBEREICH

PLANUNGSBÜRO HENDEL + PARTNER
STÄDTEBAU – UND LANDSCHAFTSARCHITEKTUR
FRIEDRICH-BERGIUS-STRASSE 9 65203 WIESBADEN
TELEFON 0611.30 01 23

(TB 15.06.2023) H:\OO_CAD_Projekte\3462\Eigen\3462_B_LPH1_G_Geltungsbereich.dwg