


# 02 BEBAUUNGSPLAN "WOHNGEBIET TRIFT" ÄNDERUNG GELTUNGSBEREICH \* M. 1 : 1250

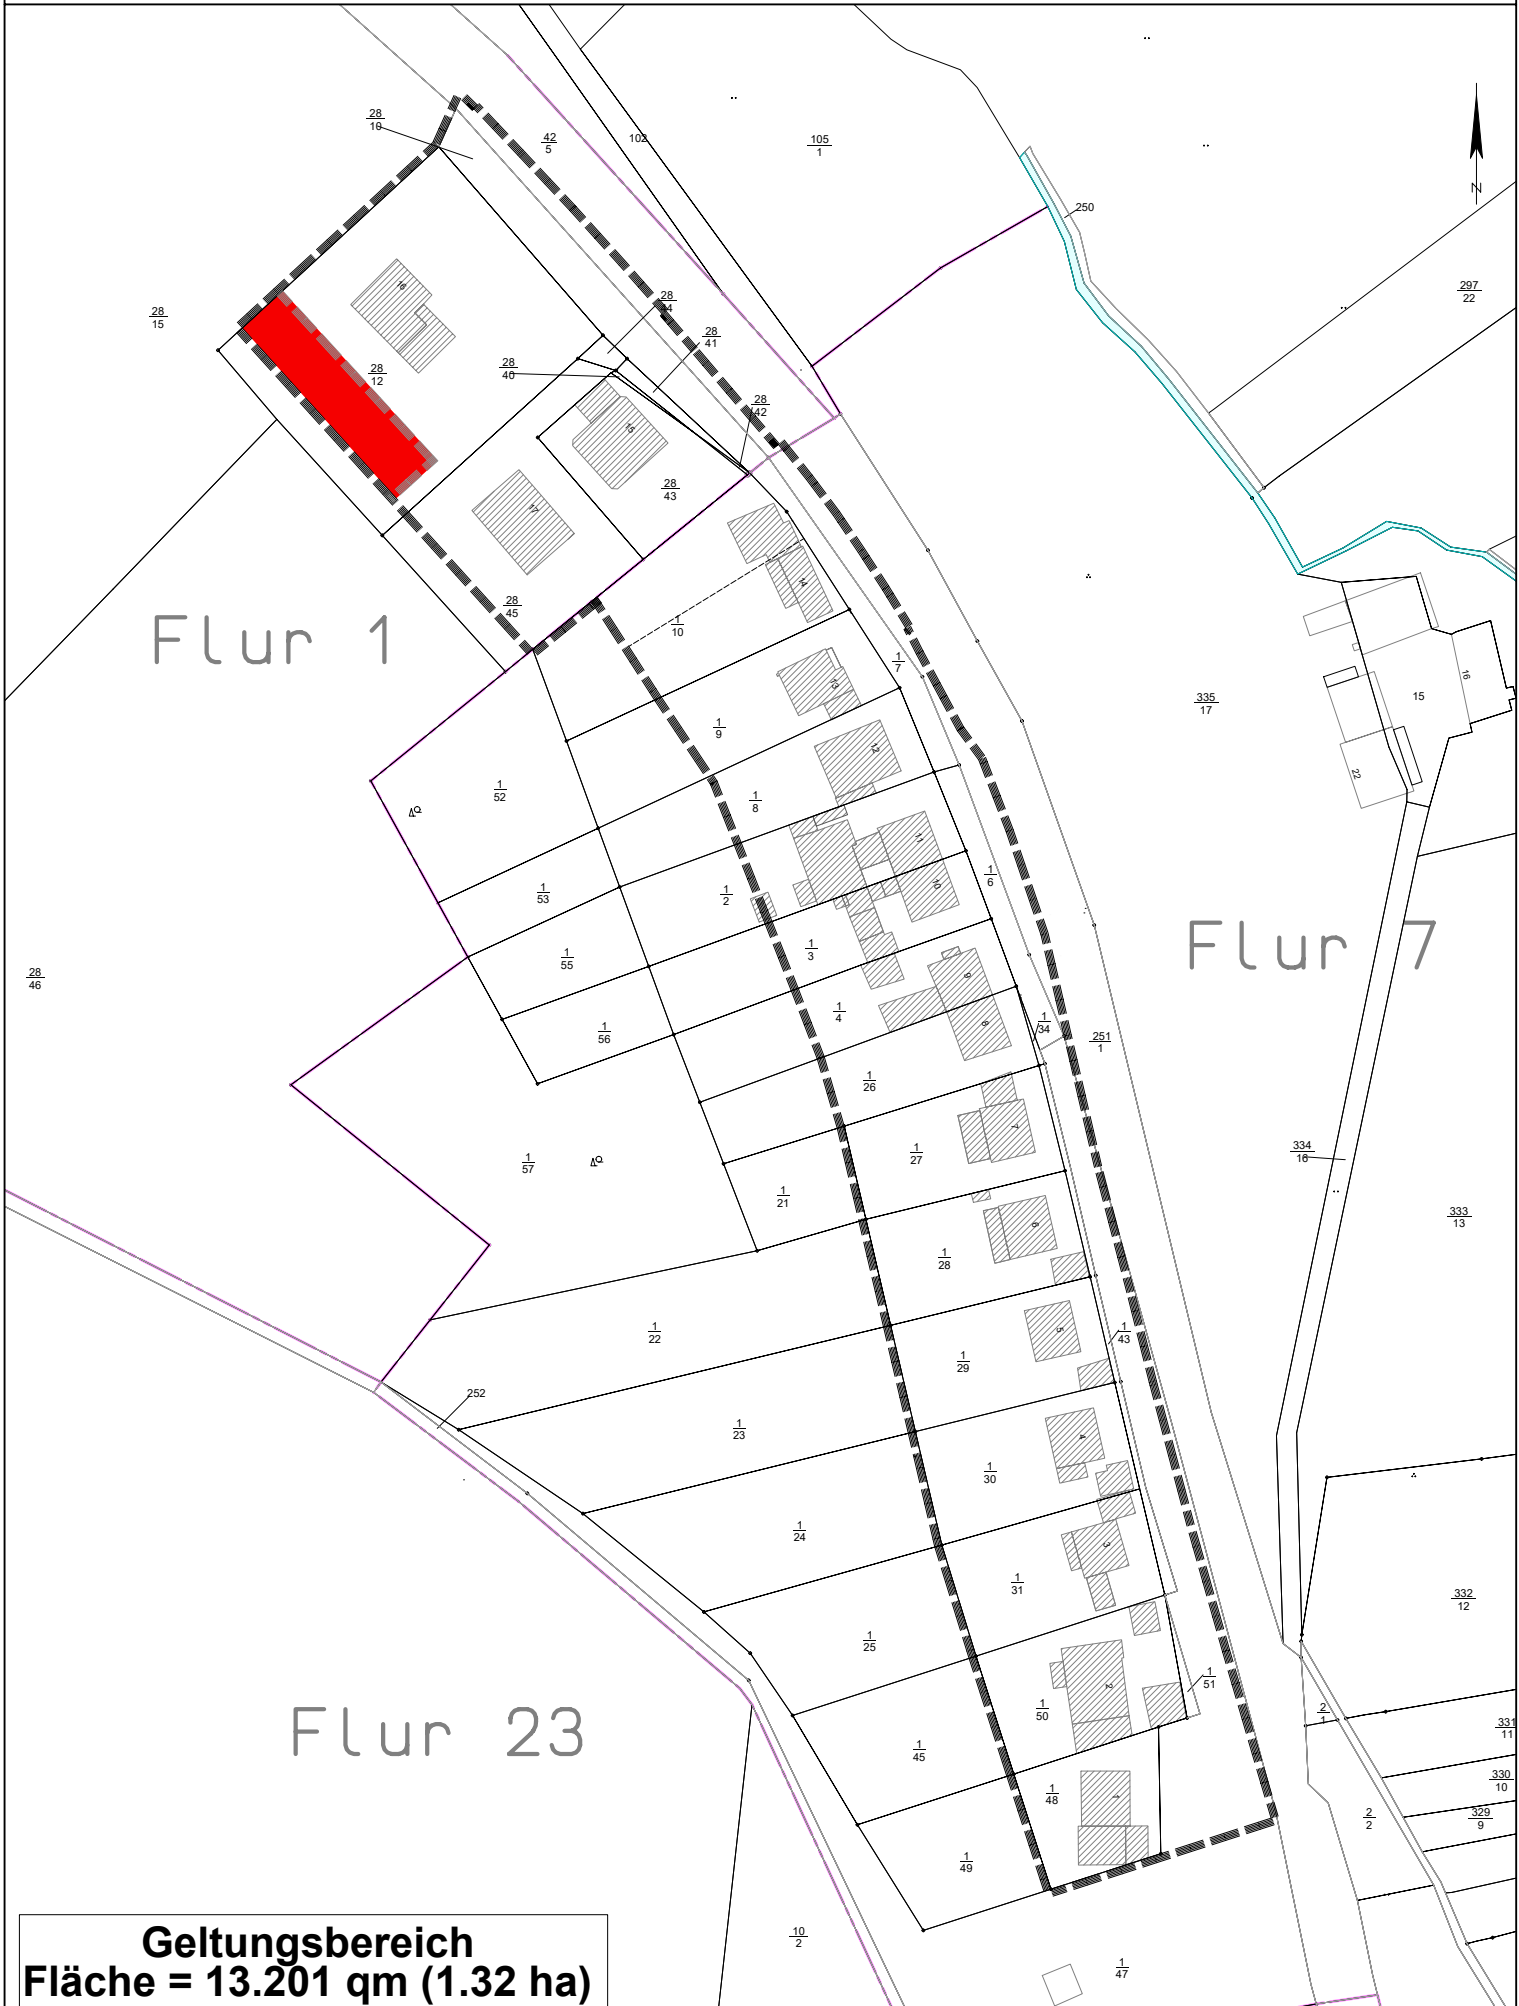

**Geltungsbereich**  
**Fläche = 13.201 qm (1.32 ha)**