


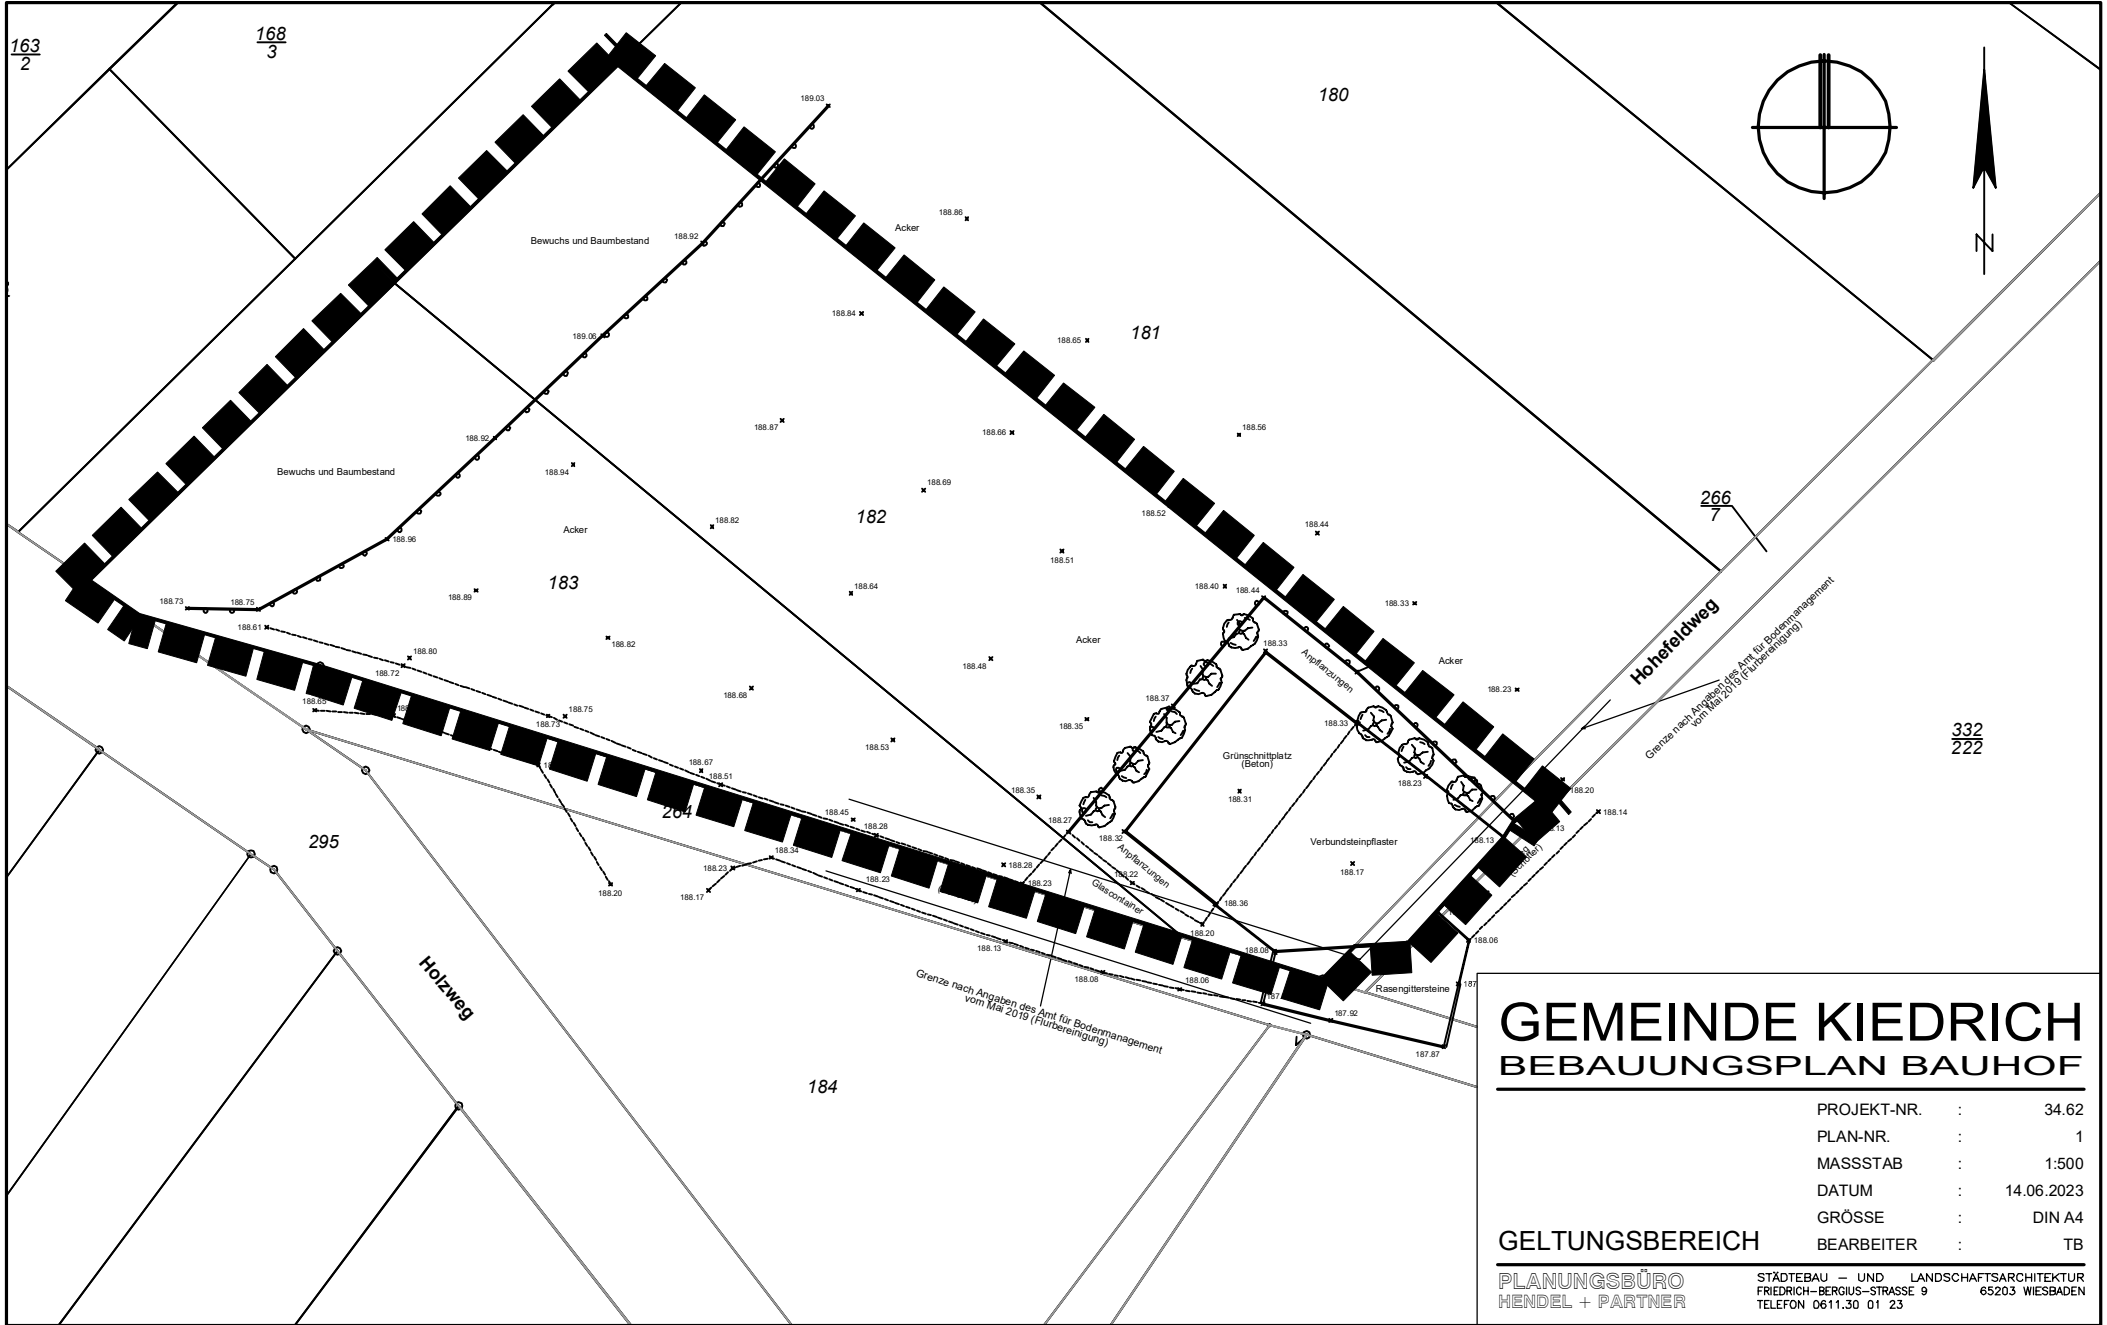

GEMEINDE KIEDRICH

BEBAUUNGSPLAN BAUHOF

PROJEKT-NR.	:	34.62
PLAN-NR.	:	1
MASSSTAB	:	1:500
DATUM	:	14.06.2023
GRÖSSE	:	DIN A4
BEARBEITER	:	TB

PLANUNGSBÜRO
HENDEL + PARTNER

STÄDTTEBAU – UND LANDSCHAFTSARCHITEKTUR
FRIEDRICH-BERGIIUS-STRASSE 9 65203 WIESBADEN
TELEFON 0611.30 01 23