



GEMEINDE KIEDRICH

BEBAUUNGSPLAN BAUHOF

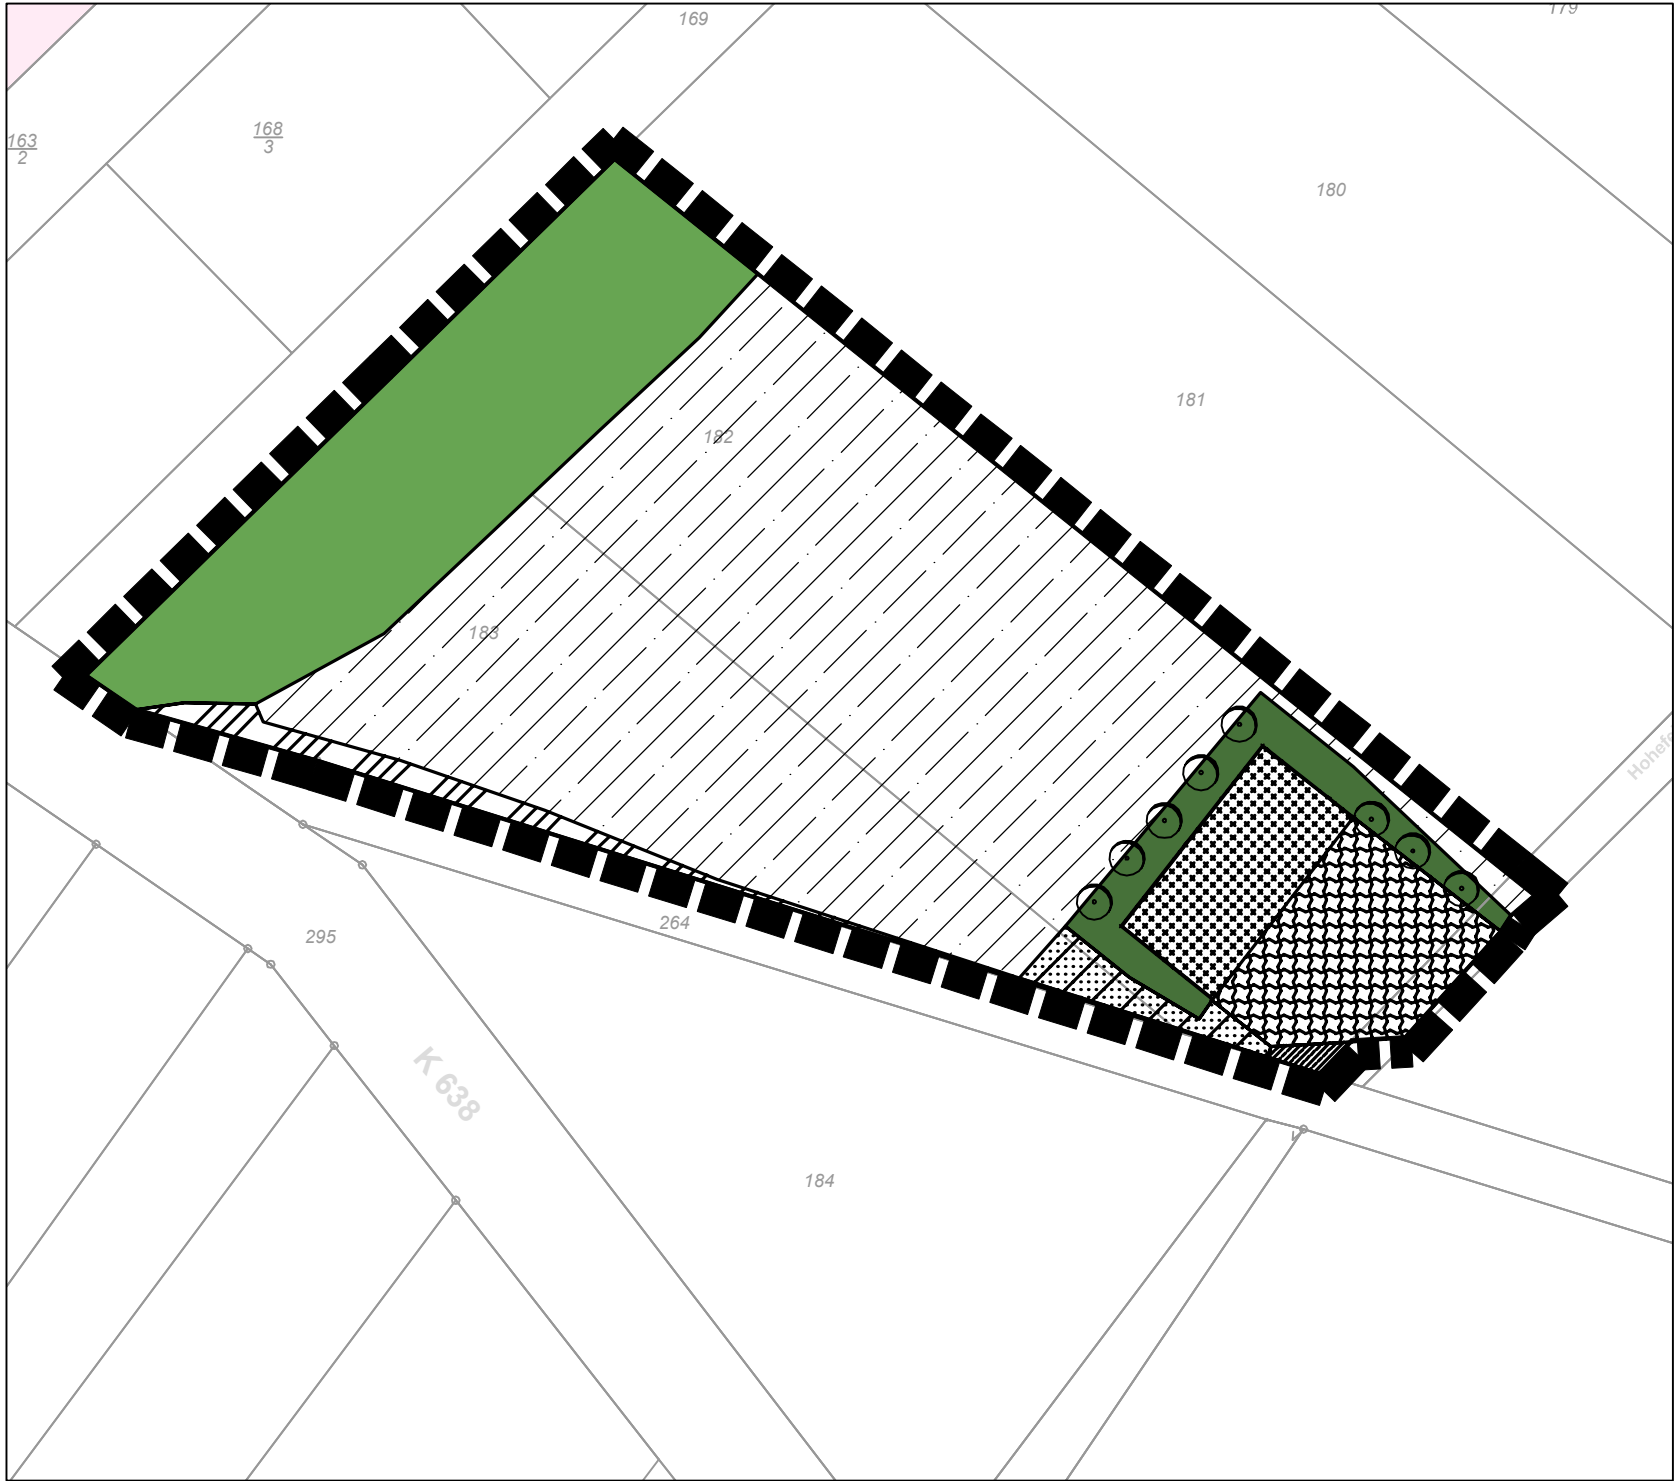

LEGENDE

-  LAUBBAUM
-  UNTERPFLANZUNG / Biotoptyp 11.222 / 25 WP / 111 m²
-  HECKENSTRUKTUR / Biotoptyp 2.200 / 39 WP / 543 m²
-  LANDWIRTSCHAFTLICHE FLÄCHE / Biotoptyp 11.191 / 16 WP / 1.571 m²
-  SCHOTTERGWEG / Biotoptyp 10.530 / 6 WP / 59 m²
-  RASENGITTER-PFLASTER / Biotoptyp 10.540 / 7 WP / 7 m²
-  VERBUNDPFLASTER / Biotoptyp 10.520 / 3 WP / 162 m²
-  GRÜNSCHNITTPLATZ / Biotoptyp 10.530 / 6 WP / 117 m²
-  GLASCONTAINERPLATZ / Biotoptyp 10.530 / 6 WP / 37 m²
-  Geltungsbereich

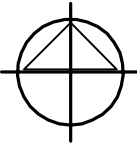

GEMEINDE KIEDRICH

BEBAUUNGSPLAN BAUHOF

PROJEKT-NR.	:	34.62
PLAN-NR.	:	1
MASSSTAB	:	1 : 500
DATUM	:	30.10.2023
GRÖSSE	:	DIN A3
BEARBEITER	:	ZS

BESTANDSPLAN

PLANUNGSBÜRO
HENDL + PARTNER

STÄDTEBAU – UND LANDSCHAFTSARCHITEKTUR
FRIEDRICH-BERGUIS-STRASSE 9 65203 WIESBADEN
TELEFON 0611.30 01 23