


Solarpark Hahnwaldwiesen Gemeinde Kiedrich M. 1:2500

Planung PVA Eingriff in LRT 6510

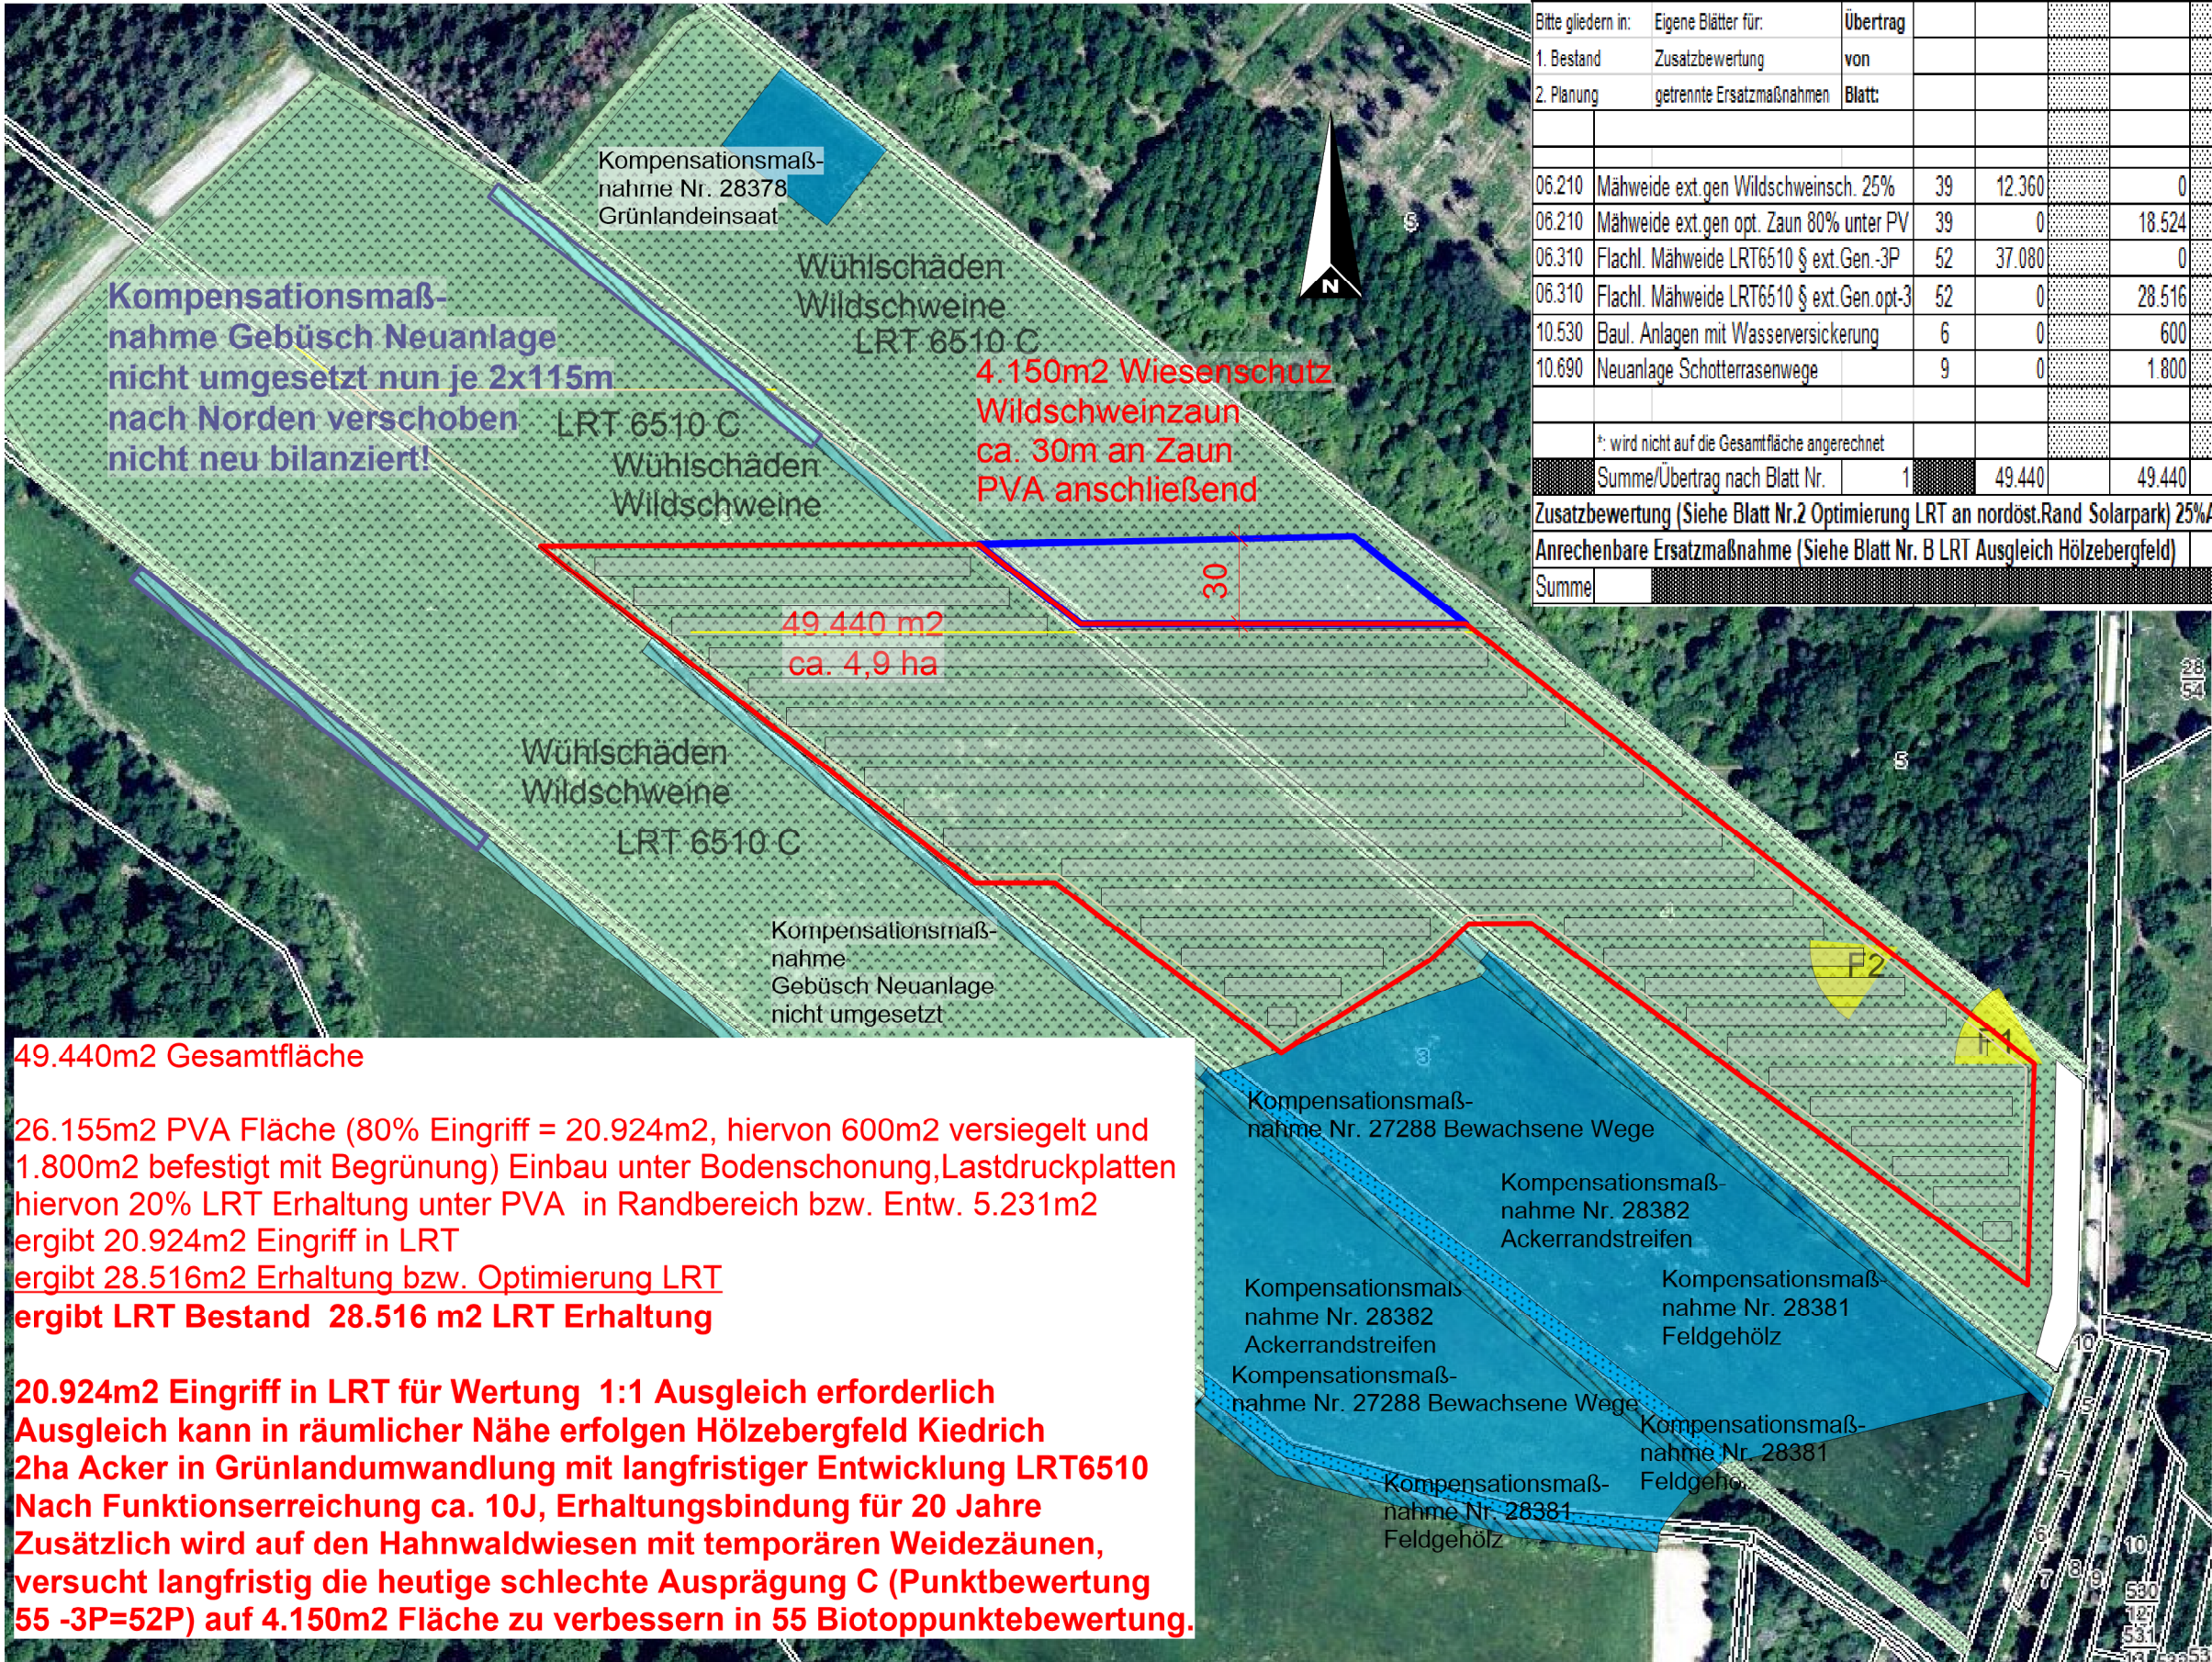

Solarpark Hahnwaldwiesen Kiedrich													Eingriffs-/Ausgleichsbilanz		Stand 28.09.2026	
Nutzungstyp nach Anlage 3 KV			BWP	Fläche je Nutzungstyp in qm				Biotopwert				Differenz				
			je qm	vorher		nachher		vorher		nachher						
Typ-Nr.	Bezeichnung							Sp.3 x Sp.4		Sp.3 x Sp.6		Sp.8 - Sp.10				
1	2		3	4	5	6	7	8	9	10	11	12	13			
Bitte gliedern in:																
Eigene Blätter für:			Übertrag													
1. Bestand			Zusatzbewertung	von												
2. Planung			getrennte Ersatzmaßnahmen	Blatt:												
06.210	Mähweide ext.gen Wildschweinsch. 25%		39	12.360		0		482.040		0		482.040				
06.210	Mähweide ext.gen opt. Zaun 80% unter PV		39	0		18.524		0		722.436		-722.436				
06.310	Flachl. Mähweide LRT6510 § ext.Gen.-3P		52	37.080		0		1.928.160		0		1.928.160				
06.310	Flachl. Mähweide LRT6510 § ext.Gen.opt-3		52	0		28.516		0		1.482.832		-1.482.832				
10.530	Baul. Anlagen mit Wasserversickerung		6	0		600		0		3.600		-3.600				
10.690	Neuanlage Schotterrasenwege		9	0		1.800		0		16.200		-16.200				
								2.410.200		2.225.068		185.132				
	*: wird nicht auf die Gesamtfläche angerechnet															
	Summe/Übertrag nach Blatt Nr.		1	49.440		49.440										
Zusatzbewertung (Siehe Blatt Nr.2 Optimierung LRT an nordöst.Rand Solarpark) 25%Anteil von 4.150m2 = 1.037,50m2 für LRT Ausgleich												-25944				
Anrechenbare Ersatzmaßnahme (Siehe Blatt Nr. 8 LRT Ausgleich Hölzebergfeld)												-180000				
Summe												-20.812,0	Bonus			

Biotoptypenzuordnung,
gemäß der Kompensationsverordnung vom 26. Oktober 2018

- ca. 4,9 ha PVA Anlage geplant auf
- LRT 6510 C**
Flachland Mähweide/-weide LRT6510 Erhaltung mittels schonender Einbauverfahren und Optimierung durch Zaunanlage 06.310 / 55-3P=52P 28.516 m2
- Extensive Mähweide Erhaltung und Entwicklung unter 80% Flächenanteil PVA Anlage 20.924m2 hiervon 10.530/6P 600m2 versiegelt mit Versickerung und 10.690/9P 1.800m2 befestigt und begrünt= 06.210 / 39P Mähweide Erhaltung 18.524,00m2
- Erhaltung bzw. Verlagerung Kompensationsflächen innerhalb Zaun 230m, nun auf 2x115m nach Norden
- Wiesenoptimierung durch Schutzzaun 06.310 / 55P 4.150 m2

LRT 6510 Ausgleich 1:1
2 ha möglich auf dem Hölzebergfeld in Kiedrich Ackerumwandlung in naturnahes Grünland, langfristiges Entwicklungsziel LRT 6510 Nach Funktionserreichung LRT 6510 ca. 10J (Monitoring), Erhaltungsbindung für die Dauer von 20 Jahren. Zusätzlich wird auf den Hahnwaldwiesen mit temporären Weidezäunen, versucht langfristig die heutige schlechte LRT 6510 Ausprägung C zu verbessern, ebenfalls mittels Monitoring.

Solarpark Hahnwaldwiesen Kiedrich
Planung PVA Eingriff in LRT 6510 / Blatt 02 28.09.2026

Planverfasser:

KASTNER LANDSCHAFTSARCHITEKTUR
OBJEKTPLANUNG - FREIRAUMPLANUNG - BAULEITPLANUNG - LANDSCHAFTSPANUNG
URSULA LENA KASTNER - Freischaffende Landschaftsarchitektin / AKH -
info@kastner-landschaftsarchitektur.de www.kastner-landschaftsarchitektur.de
Burggraben 26 D-65347 Eltville T 06723 - 6740426 F 6740427 mobil 0170 - 5157911